


Rakennuskohde	RAJAVIIVAT
Suunnittelija	Päiväys <b>LENTOPALLO</b>

Mittakaava 1:250

HUOM ! KAIKKI RAJAMERKINNÄT TEHTÄVÄ LATTIAPÄÄLYSTEEN VALMISTAJAN HYVÄKSYMÄLLÄ MAALILLA.

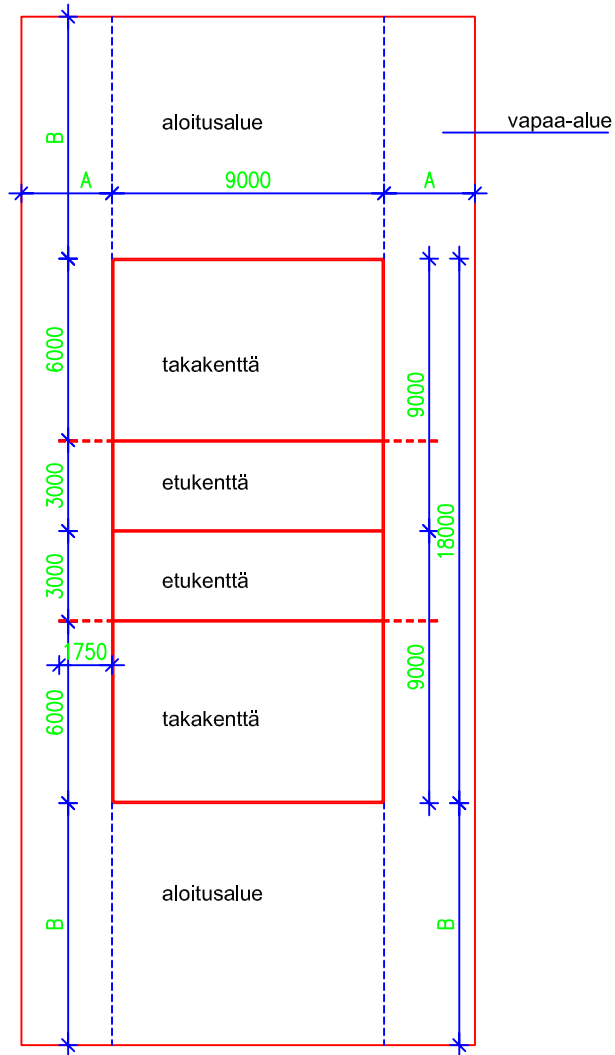

MITTAVAATIMUKSIA:	A	B	vapaa korkeus
MM - ja Olympiakisat	6000	9000	12500
kansainväliset kisat:	5000	8000	12500
Euroopan liiga, Euro cup	5000	8000	9000
SM - liigan suositus	3000	8000	9000
kansalliset ottelut	3000	8000	7000

SM-liigassa vaaditaan sivu- ja päätyrajojen korostamista 500...1000 mm:n levyisellä korostuksella, mikäli kentän ja vapaa - alueen väri on sama

Kansainvälisissä kilpailuissa kilpailualue on 25 m x 40 m, jonka sisällä vaihtopenkit, kirjurit, virkailijat ja yleensä lehdistön pöytä.