


Rakennuskohde	RAJAVIIVAT
Suunnittelija	Päiväys KORIPALLO FIBA-MERKINNÄT 2010

Mittakaava 1:250

HUOM ! KAIKKI RAJAMERKINNÄT TEHTÄVÄ LATTIAPÄÄLYSTEEN  
VALMISTAJAN HYVÄKSYMÄLLÄ MAALILLA.

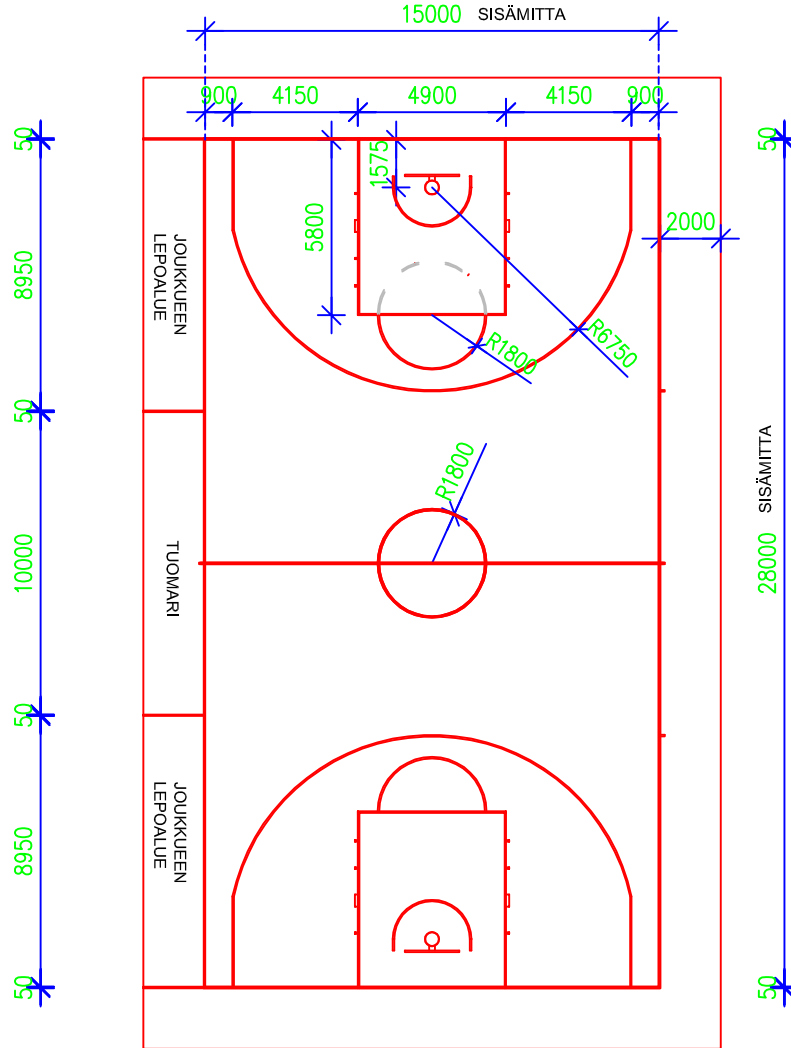

PELIKENTTÄ: tasainen  
Rajaviivat samanväriset, 50 mm leveät  
Esteetön vähimmäiskorkeus 7000 mm  
Pelikello ja 30 sekunnin laite päätylevyn yläpuolella