


Rakennuskohde	<b>RAJAVIIVAT</b>
Suunnittelija	Päiväys <b>HARJOITUS- MINIKORIPALLOKENTTÄ</b>

Mittakaava 1:250

HUOM ! KAIKKI RAJAMERKINNÄT TEHTÄVÄ LATTIAPÄÄLYSTEEN  
VALMISTAJAN HYVÄKSYMÄLLÄ MAALILLA.

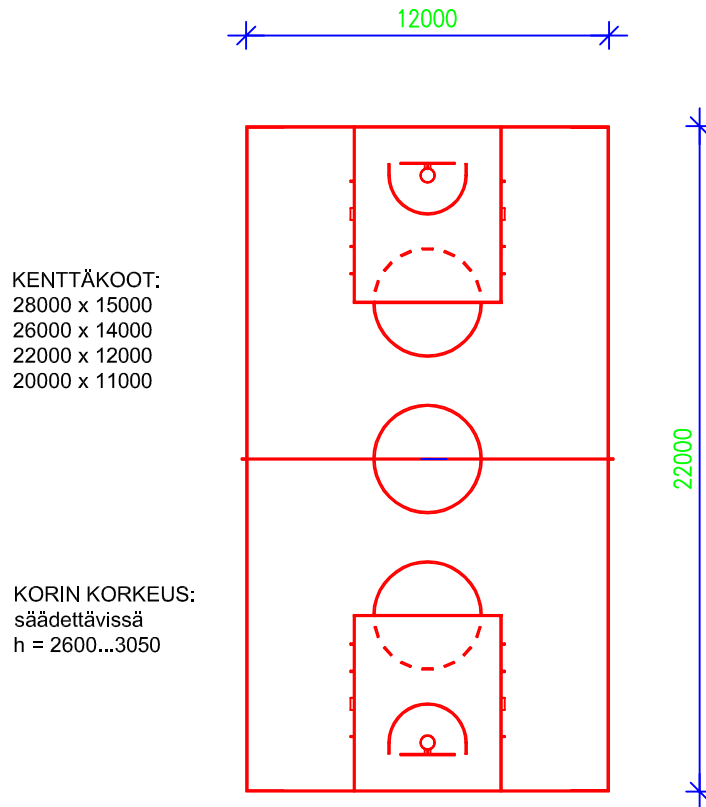

PELIKENTTÄ: tasainen  
Rajaviivat samanväriset, 50 mm leveät  
Esteetön vähimmäiskorkeus >5000 mm