


Rakennuskohde	RAJAVIIVAT
Suunnittelija	Päiväys KÄSIPALLO

Mittakaava 1:250

HUOM ! KAIKKI RAJAMERKINNÄT TEHTÄVÄ LATTIAPÄÄLYSTEEN VALMISTAJAN HYVÄKSYMÄLLÄ MAALILLA.

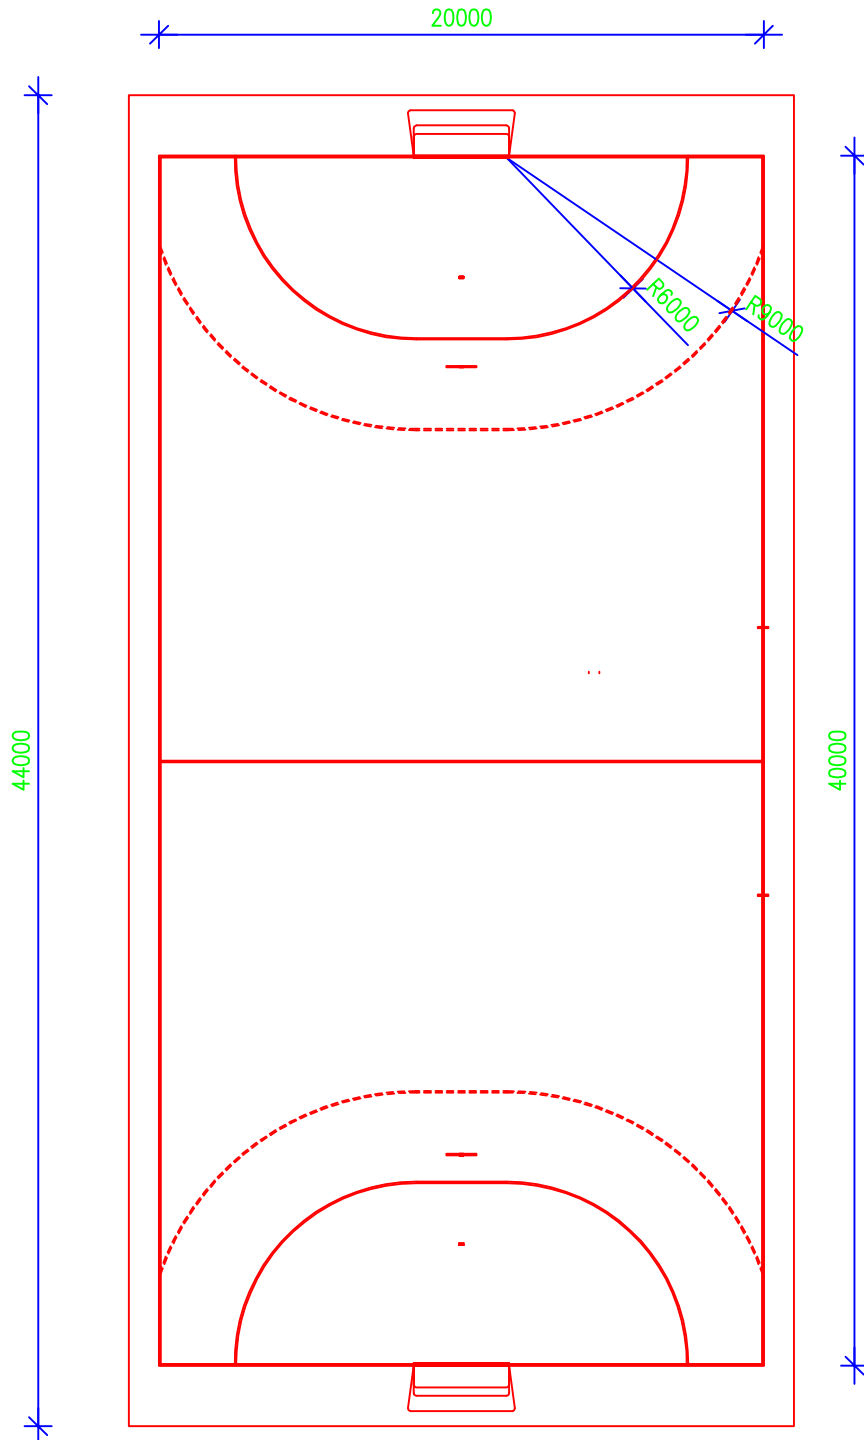

rajojen leveydet 50 mm, paitsi maaliraja (80 mm)
pelitilan vapaa korkeus > 7000