


Rakennuskohde	<b>RAJAVIIVAT</b>
Suunnittelija	Päiväys <b>FUTSAL</b>

Mittakaava 1:250

HUOM ! KAIKKI RAJAMERKINNÄT TEHTÄVÄ LATTIAPÄÄLYSTEEN VALMISTAJAN HYVÄKSYMÄLLÄ MAALILLA.

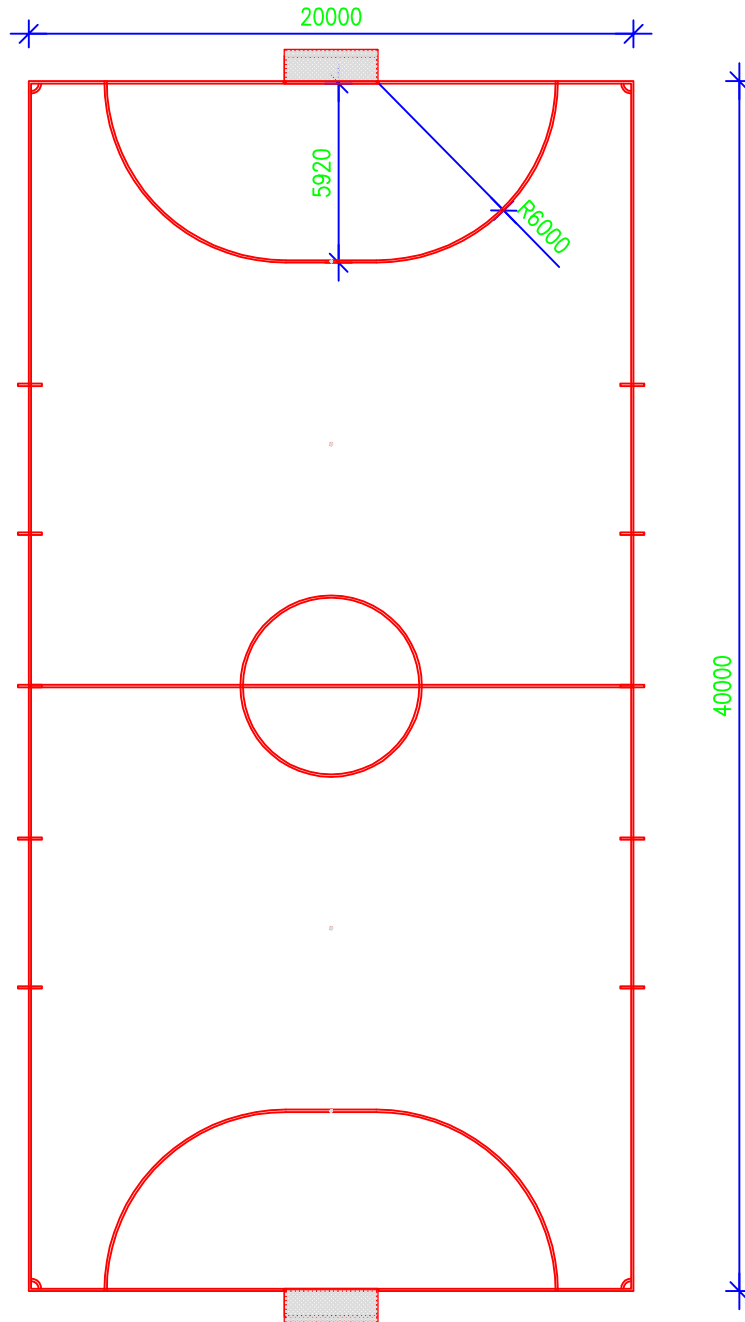

**PELIKENTÄN MITAT:**

Pituus: minimi 25 m  
maksimi 42 m  
Leveys: minimi 15 m  
maksimi 25 m

**KENTÄN MERKINNÄT:**

Kenttä merkitään rajaviivoin,  
jotka kuuluvat alueeseen, jota ne rajoittavat.

Kaikki rajat ovat 80 mm levyisiä.