


Rakennuskohde	RAJAVIIVAT ( KAKSIN- / NELINPELI )
Suunnittelija	Päiväys TENNIS

Mittakaava 1:250

HUOM ! KAIKKI RAJAMERKINNÄT TEHTÄVÄ LATTIAPÄÄLYSTEEN  
VALMISTAJAN HYVÄKSYMÄLLÄ MAALILLA.

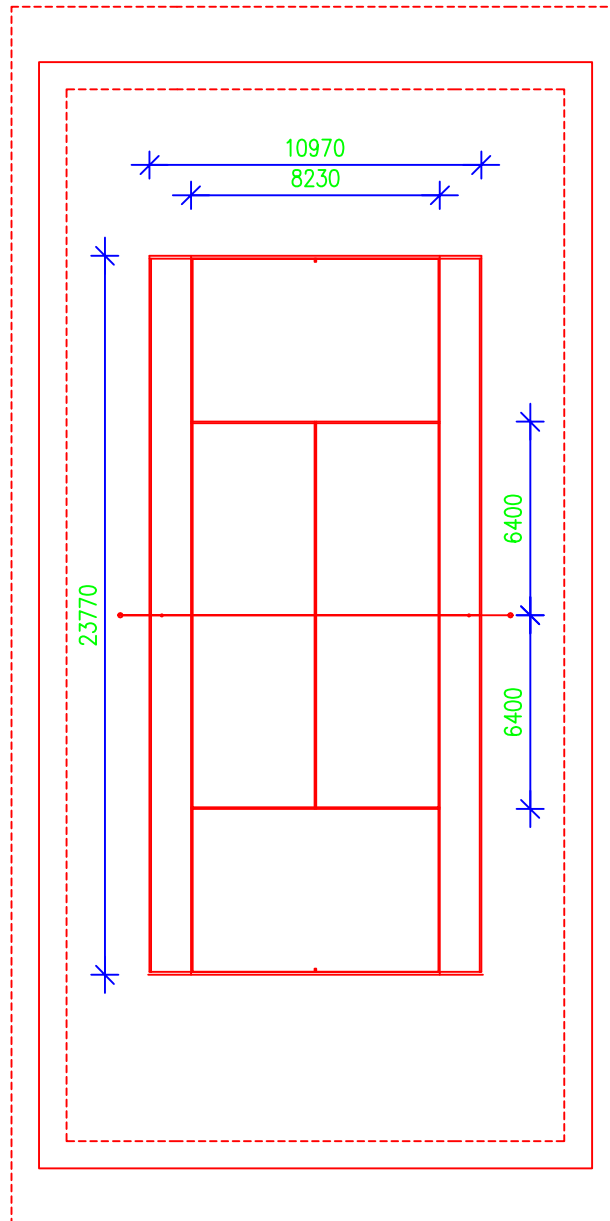

RAJAVIIVAT:  
Takaraja 50...100 mm  
Muut rajat 25...50 mm