


Rakennuskohde	RAJAVIIVAT
Suunnittelija	Päiväys SALIBANDY

Mittakaava 1:250

HUOM ! KAIKKI RAJAMERKINNÄT TEHTÄVÄ LATTIAPÄÄLYSTEEN VALMISTAJAN HYVÄKSYMÄLLÄ MAALILLA.

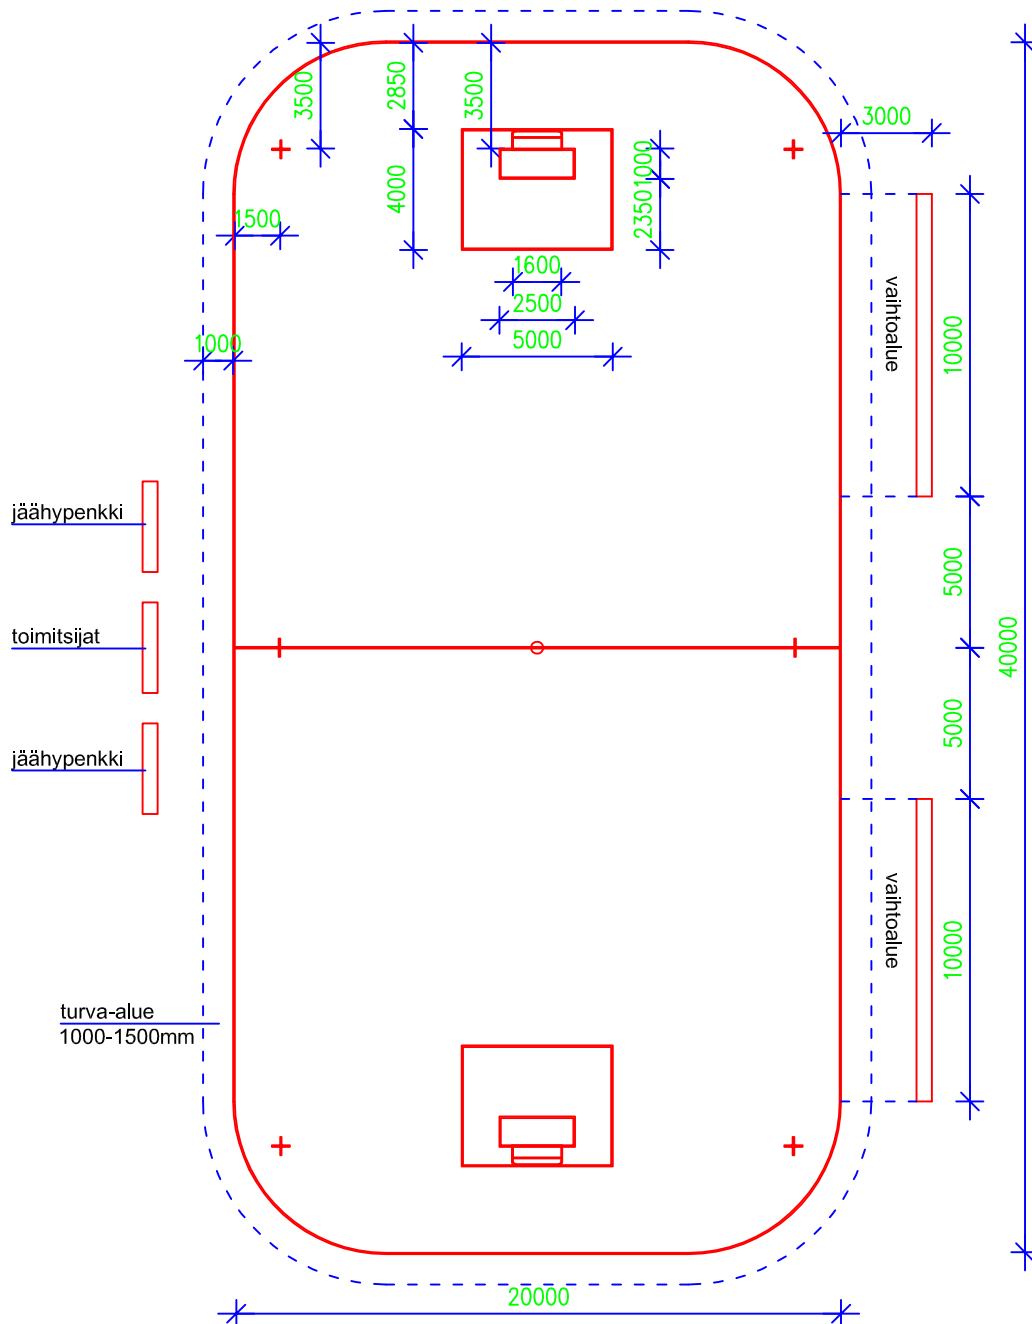

PELIKENTTÄ MITAT:  
suositus 40.000 x 20.000,  
minimi 36.000 x 18.000,  
maksimi 44.000 x 22.000

- kaikki kenttämerkinnät 40...50 mm:n levyisillä viivoilla selvästi erottuvalla värillä
- pelikentän ulkopuolella 1000-1500mm turva-alue